

COMUNE DI MARTIRANO LOMBARDO  
PROVINCIA DI CATANZARO

Ristrutturazione Casa Comunale

Progetto Esecutivo

ELABORATO

PIANTE  
Stato di Fatto

SCALA

1:50

COMMITTENTE


Amministrazione Comunale di  
Martirano Lombardo

IL PROGETTISTA E DD.LL.


Ing. Pietro Lappano

TAVOLA


P.04.1

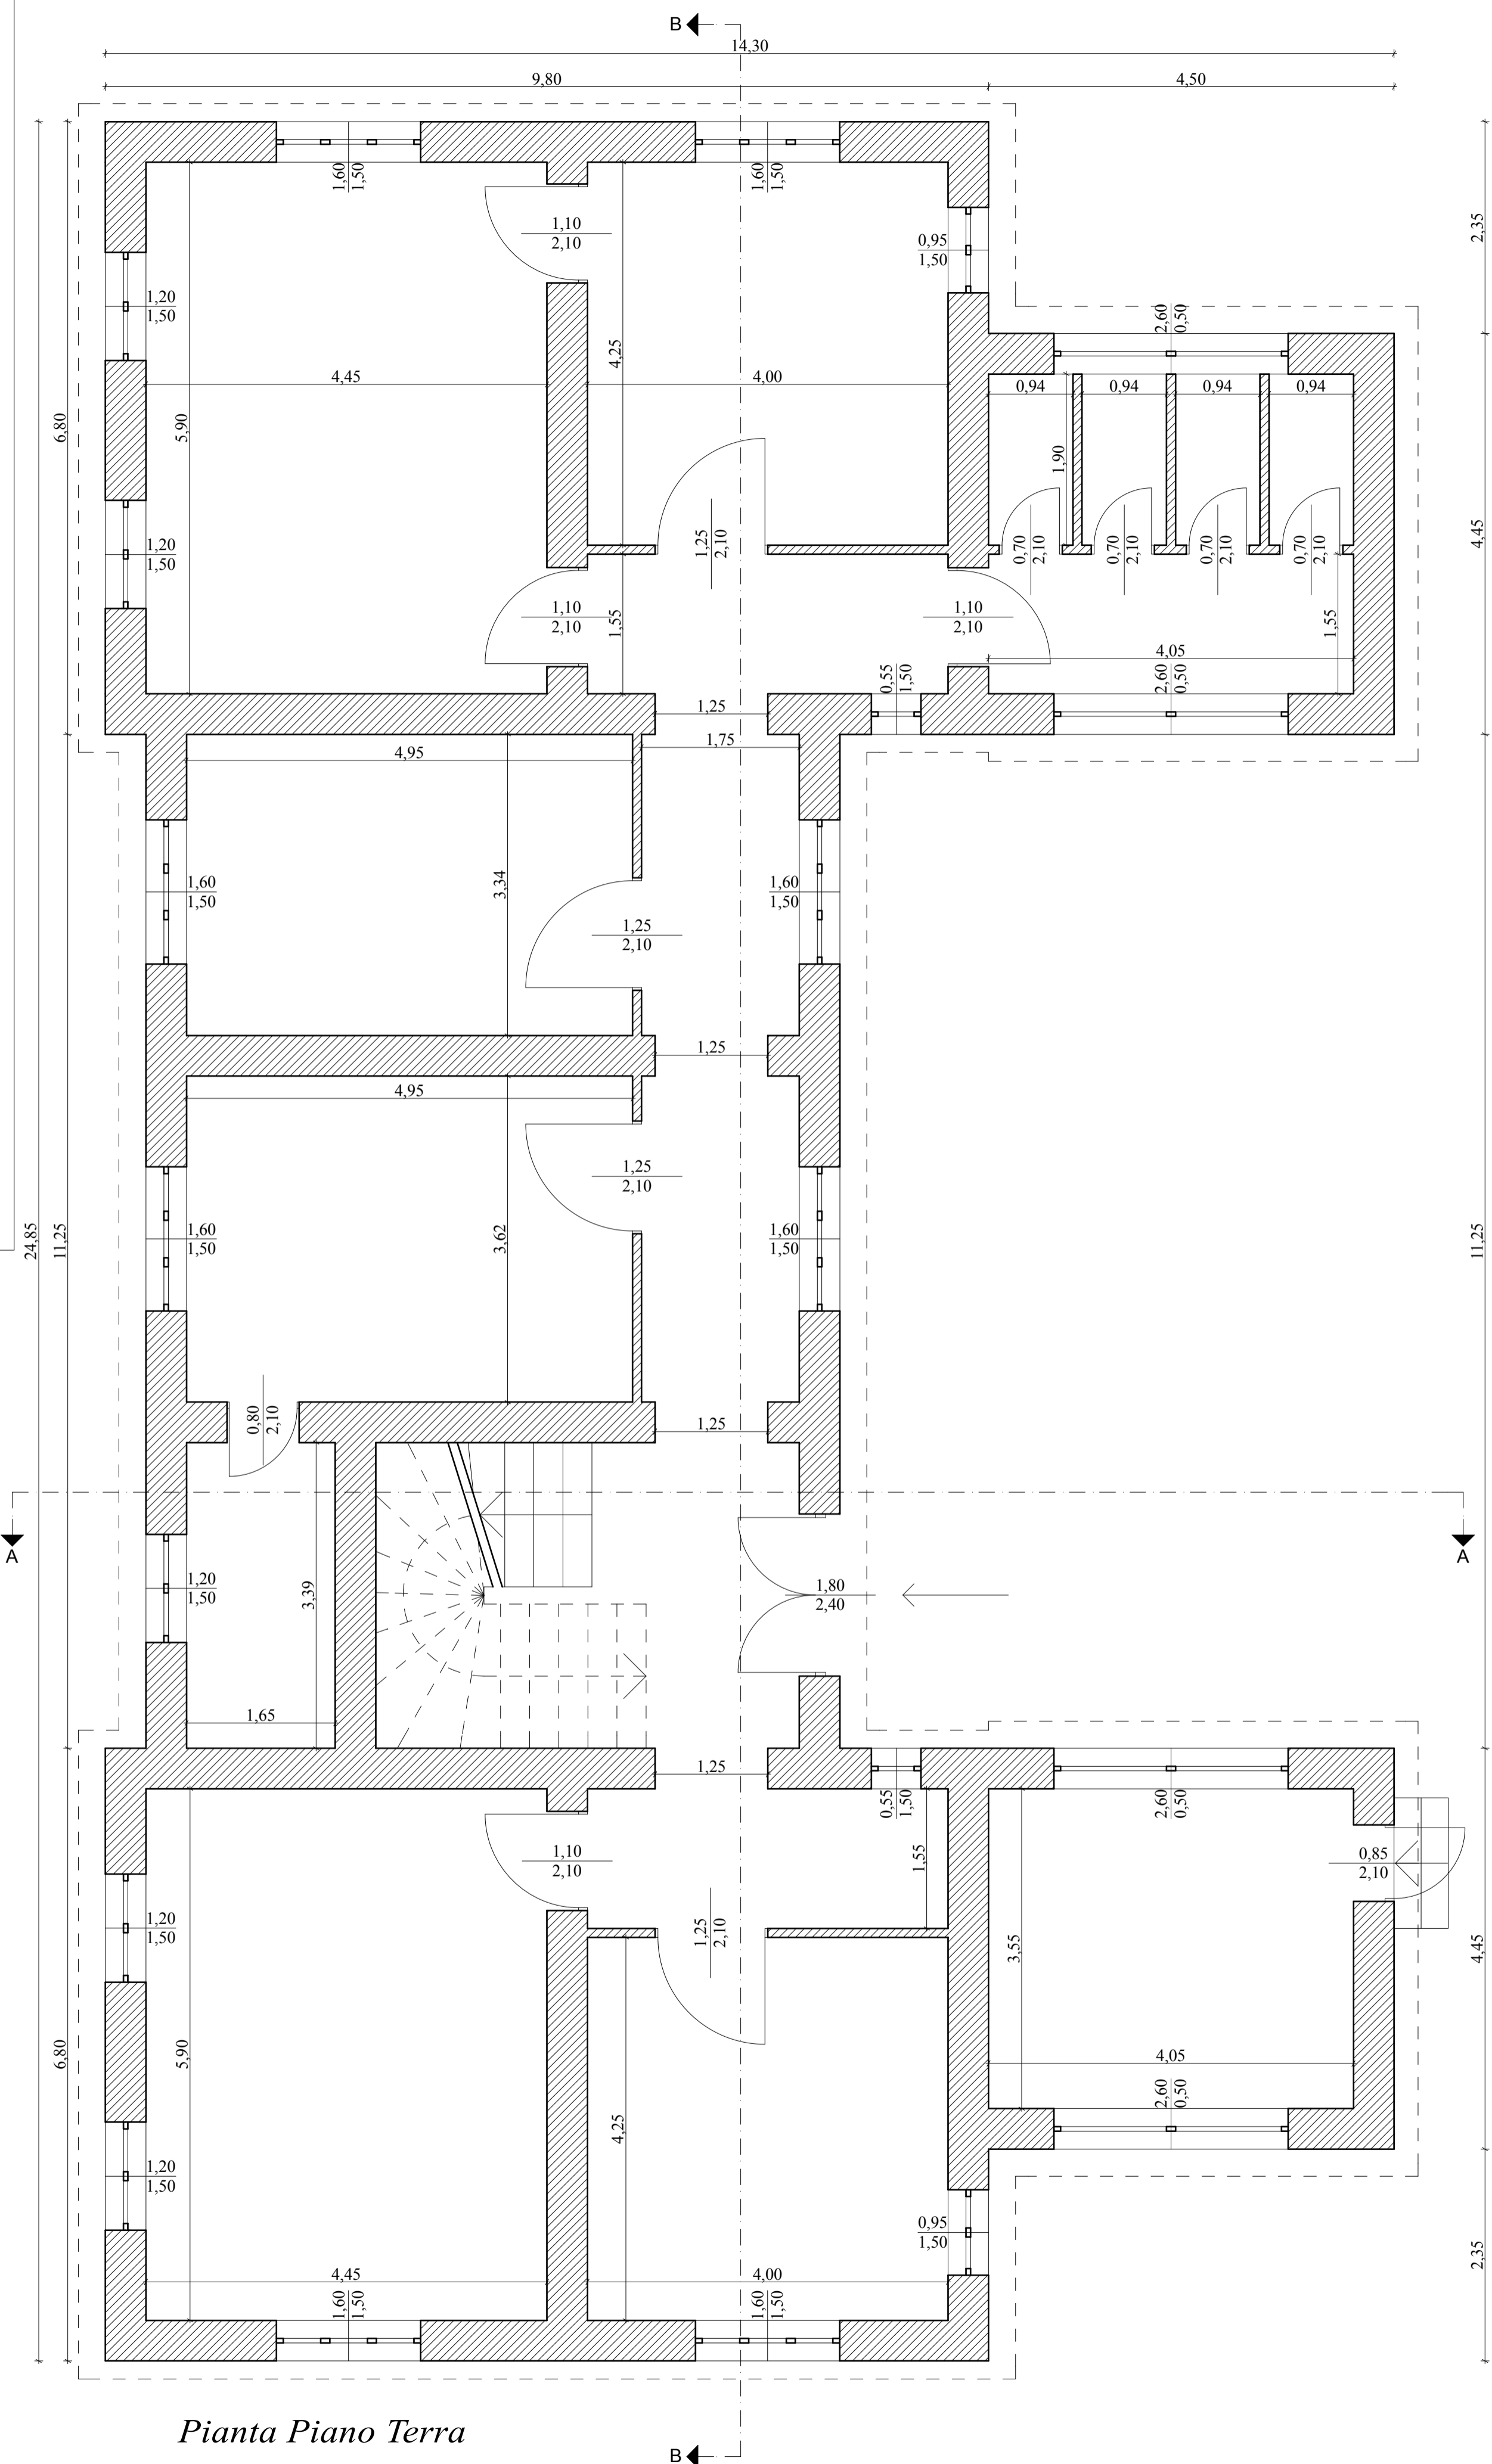

Pianta Piano Terra

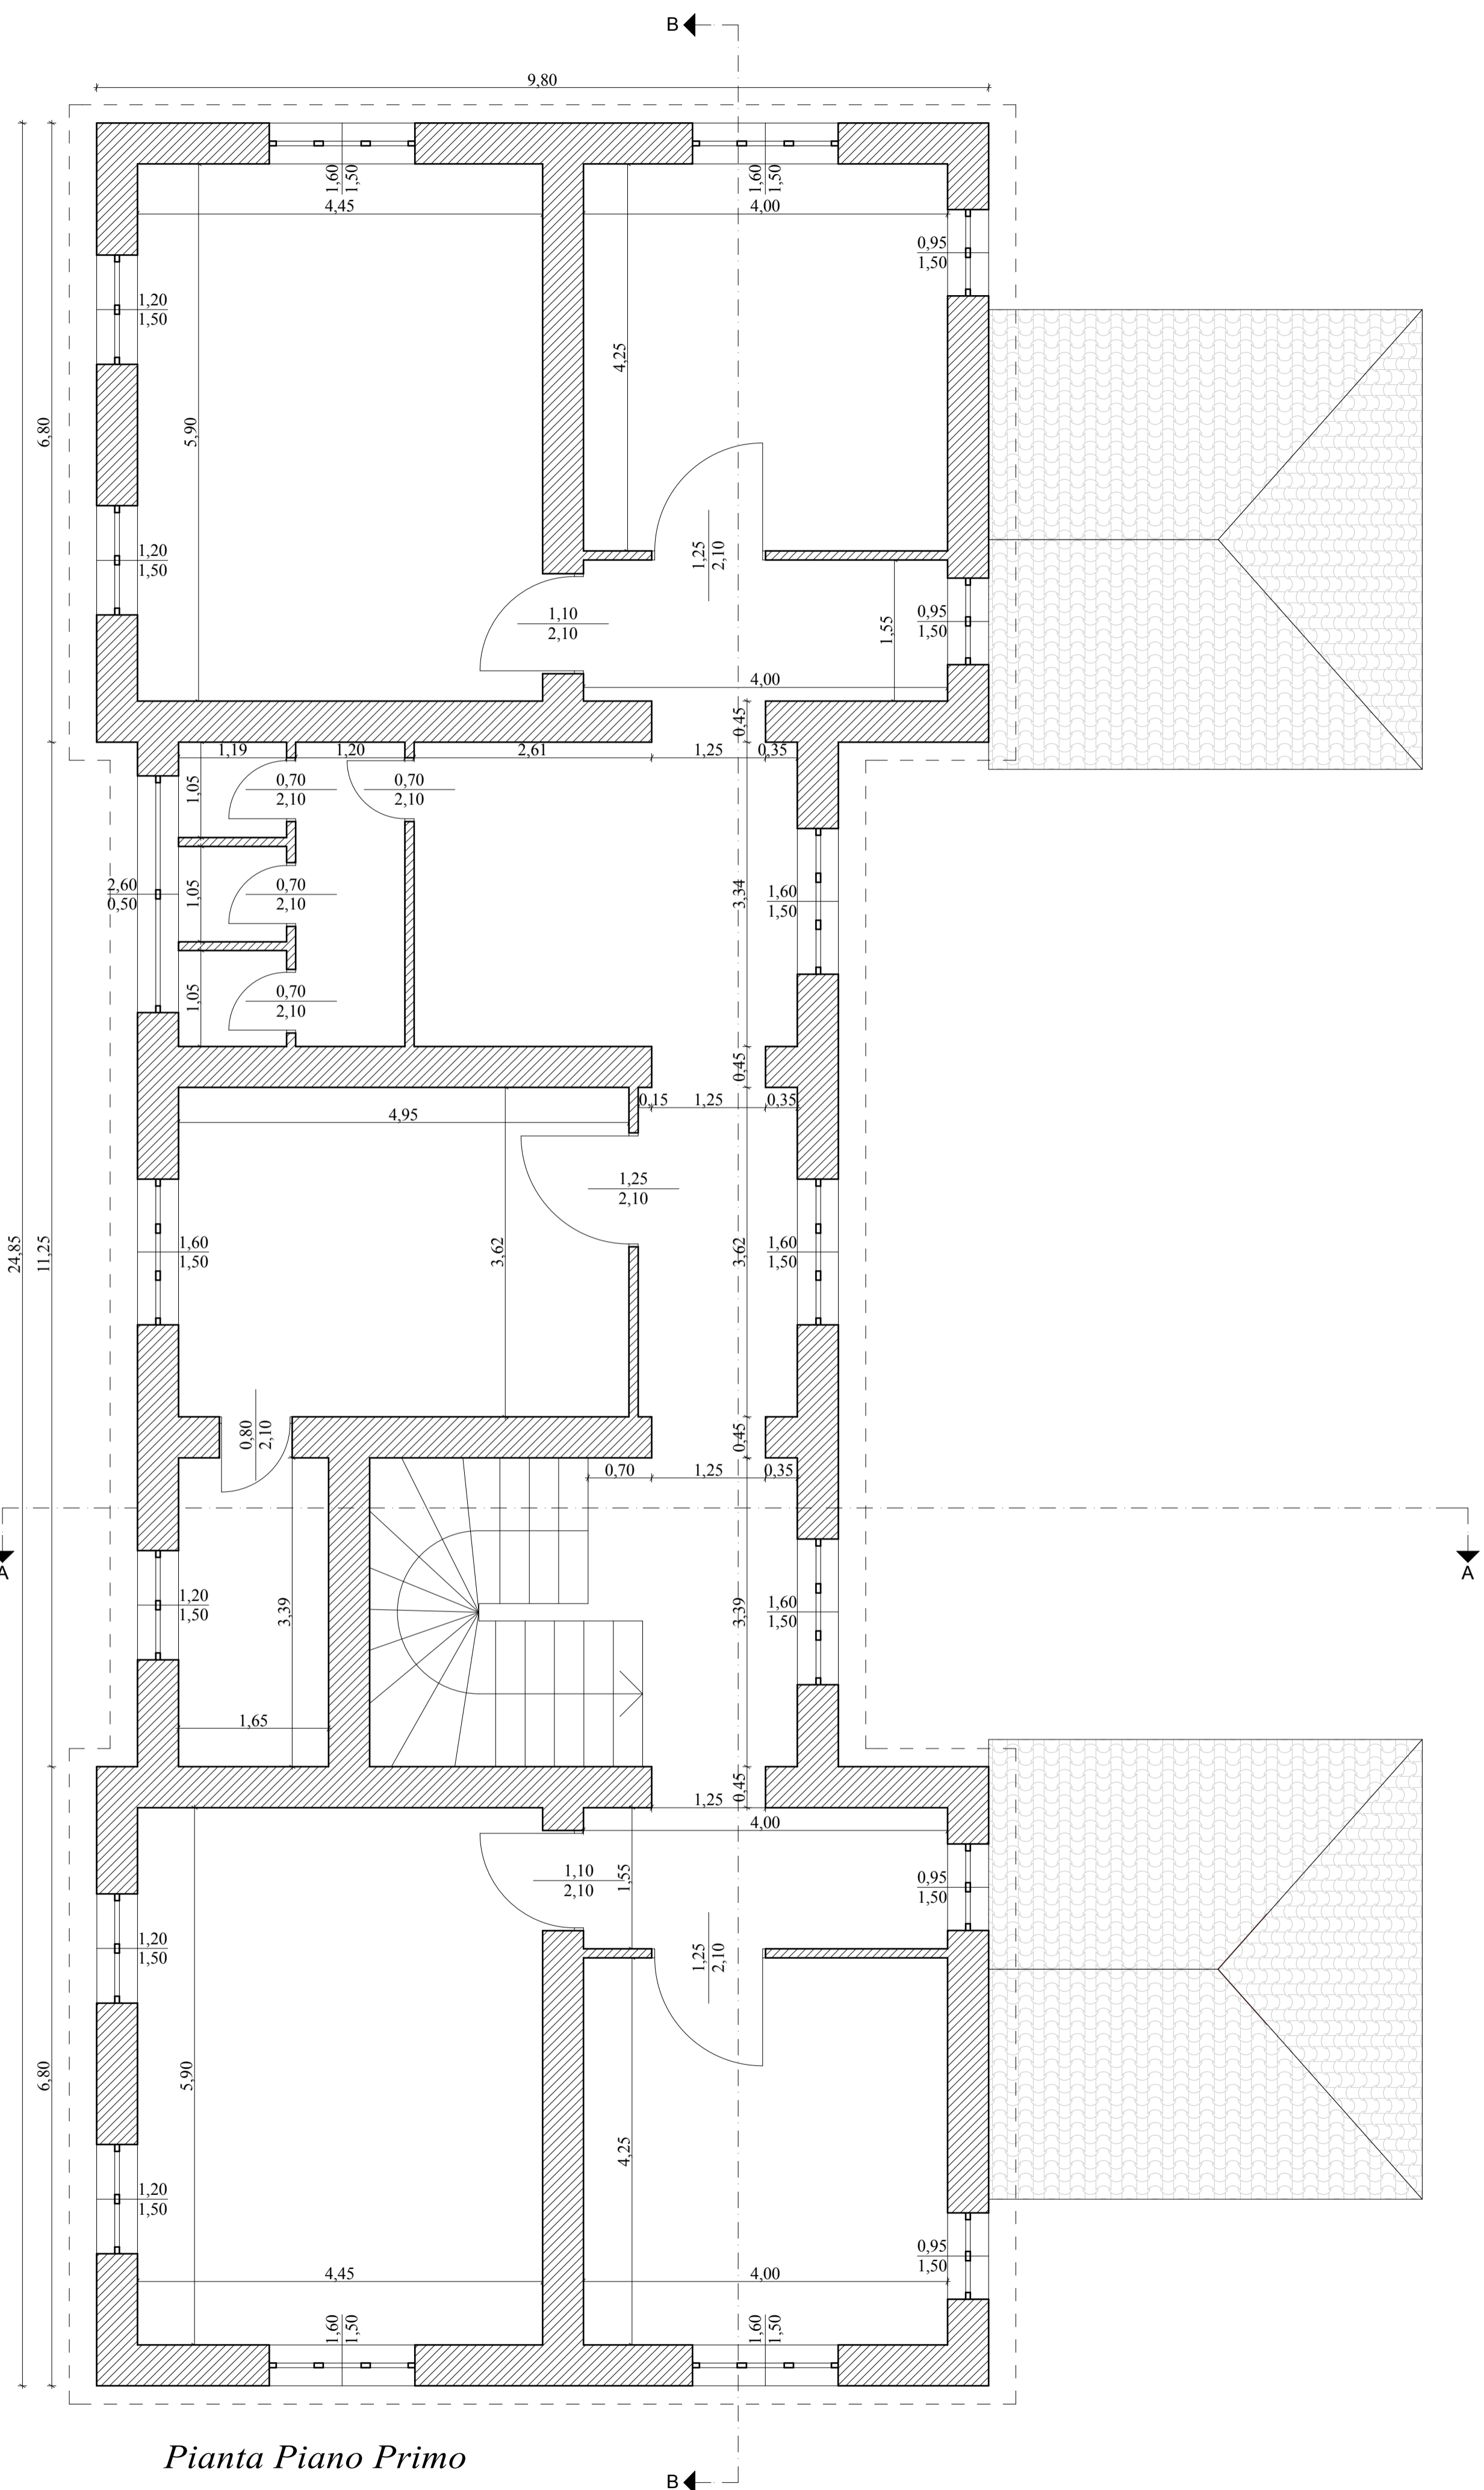

Pianta Piano Primo

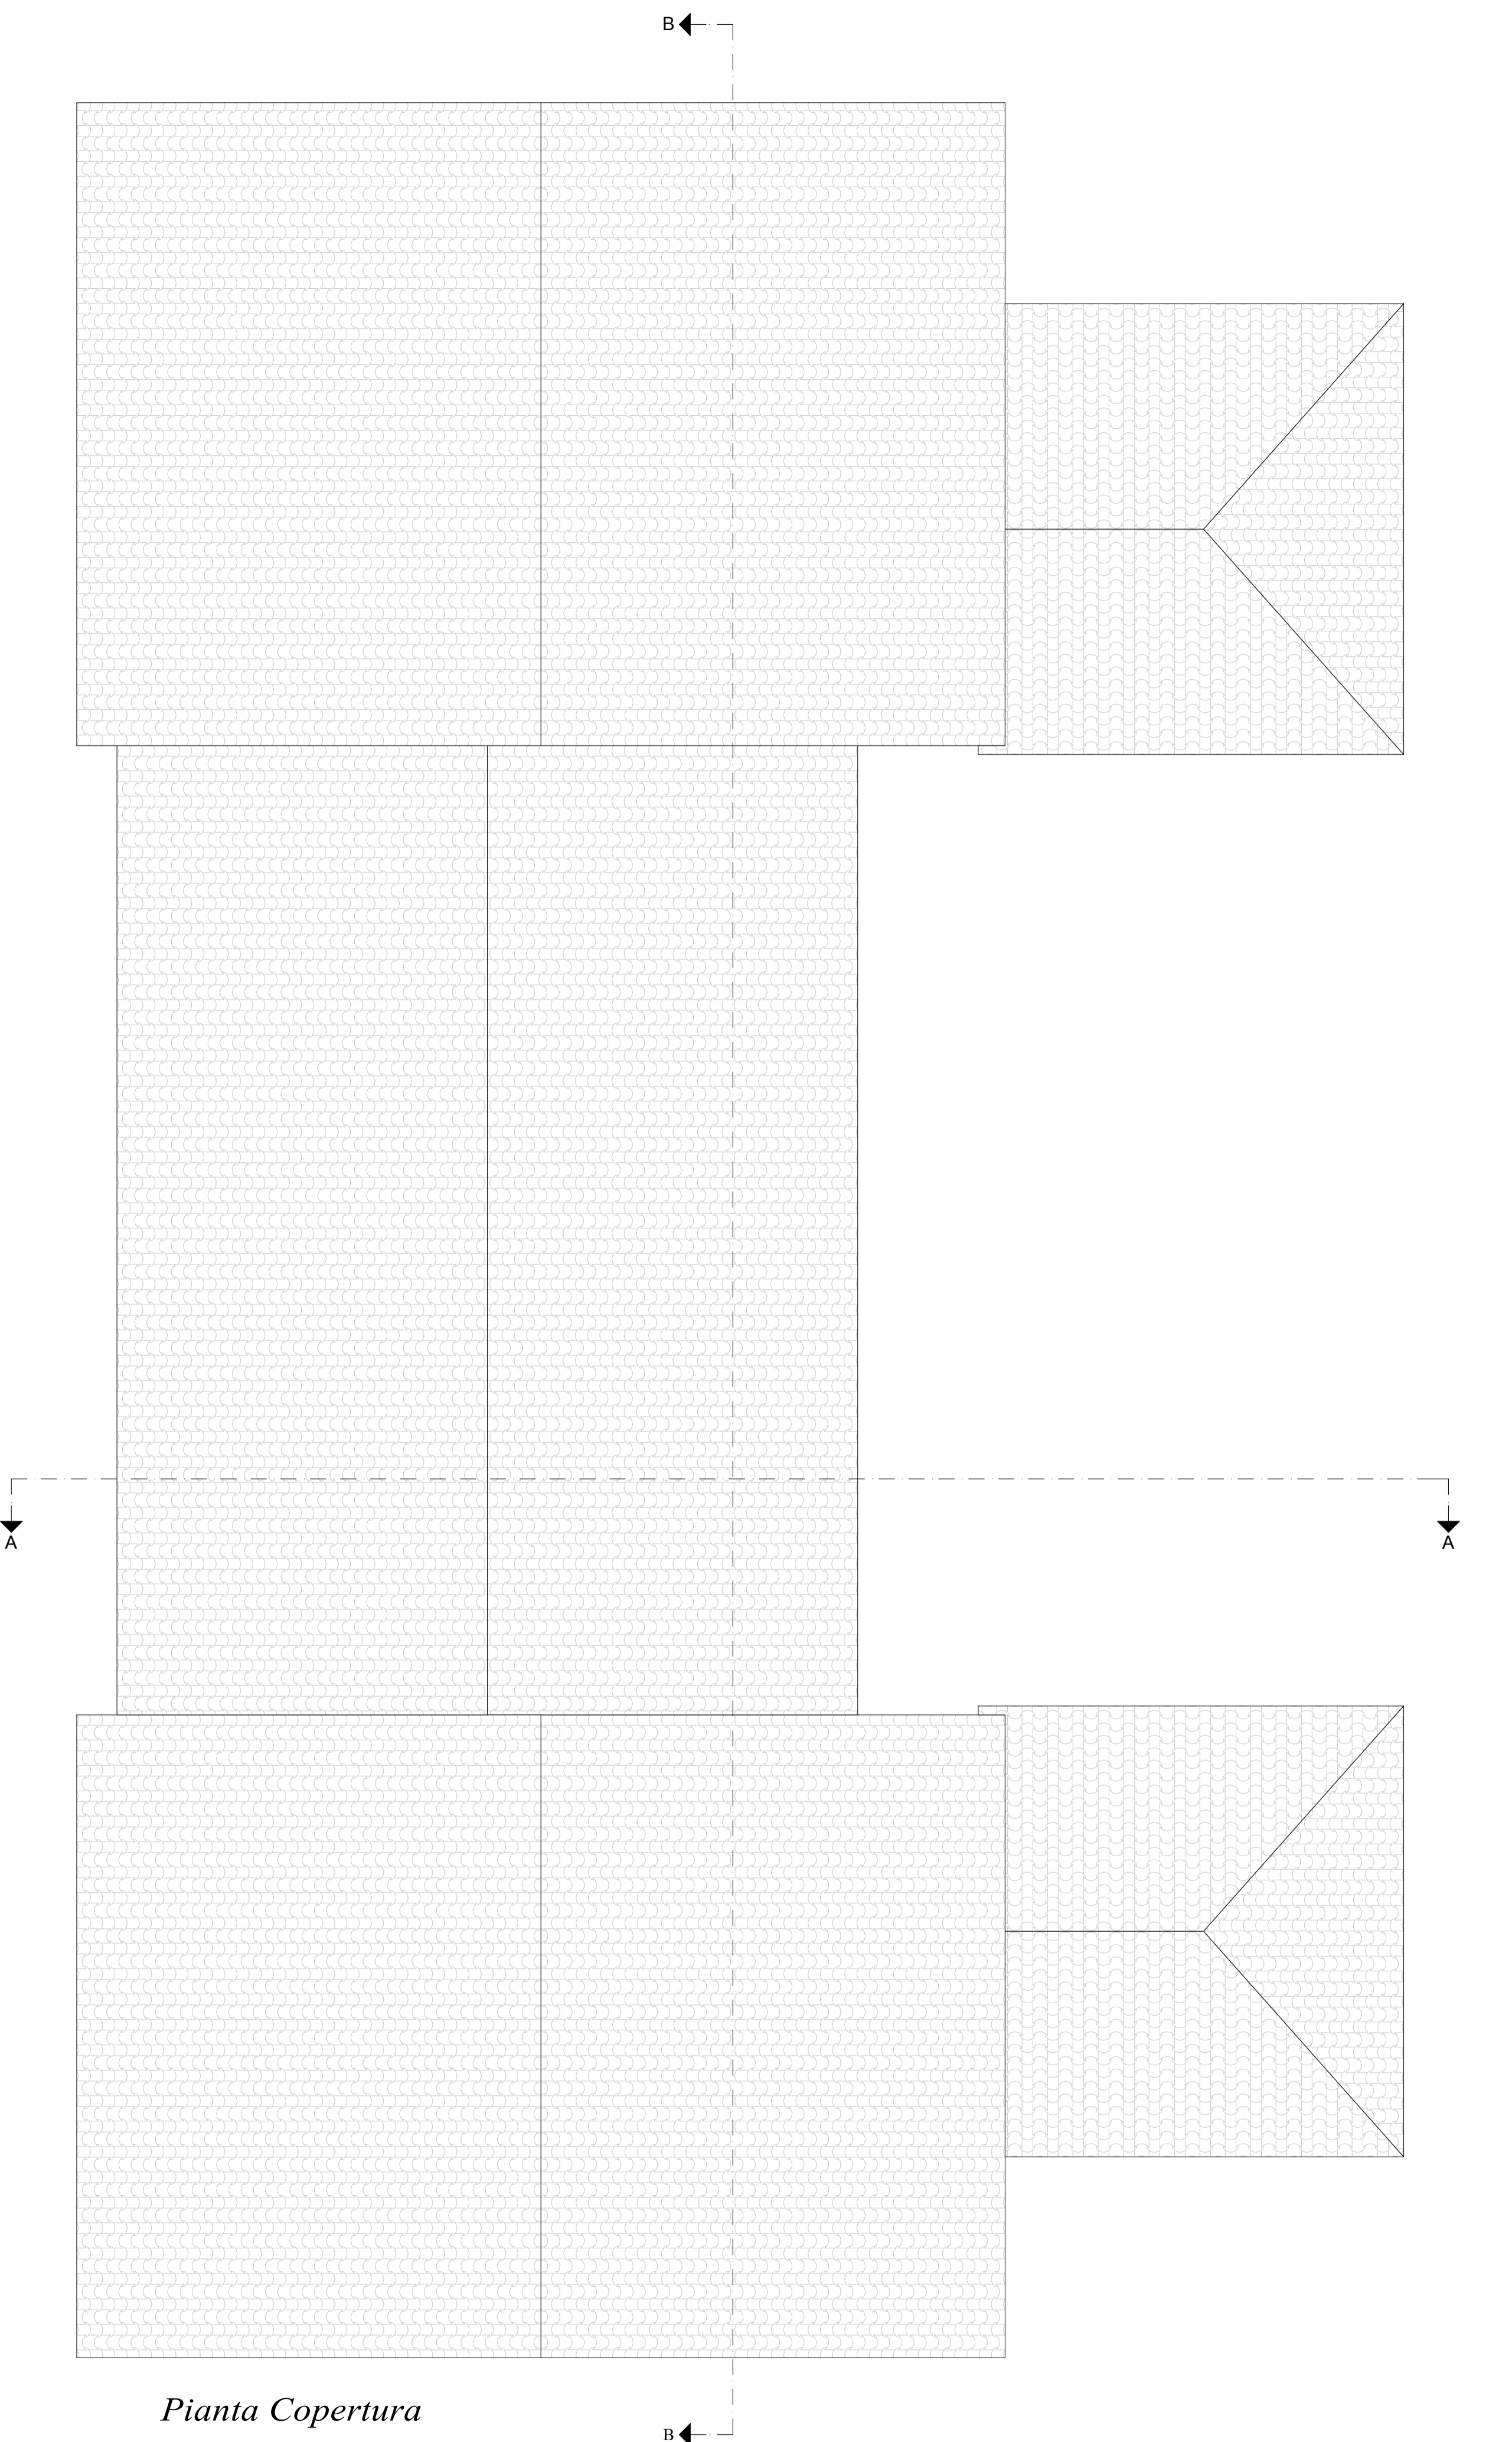

Pianta Copertura