Rev	Data	DESCRIZIONE	REDATTO	VERIFICATO	APPROVATO
01		Esecutivo			

COMUNE DI PLATANIA

Provincia di Catanzaro

TITOLO PROGETTO :

“ADEGUAMENTO FUNZIONALE IMPIANTI DI DEPURAZIONE DI LOC. MANCA E LOC. MULIA. REALIZZAZIONE DI N° 2 NUOVI IMPIANTI COMPATTI A FANGHI ATTIVI IN LOC. FORESTA E IN LOC. MERCURI

LIVELLO PROGETTUALE

ESECUTIVO

UBICAZIONE:

COMUNE DI PLATANIA

N. DOCUMENTO

R4.3

TITOLO DOCUMENTO:

IMPIANTO MULIA:

PARTICOLARI COSTRUTTIVI

SCALA:

1:50

PROGETTISTA e D.L.:

Dott. Ing. Salvatore TOMAINO Dott. Ing. Francesco AUGRUSO

RUP (Responsabile Unico del Procedimento)

Dott. Ing. Antonio ZIZZA

Platea 1

Particolare armatura (scala 1:20)

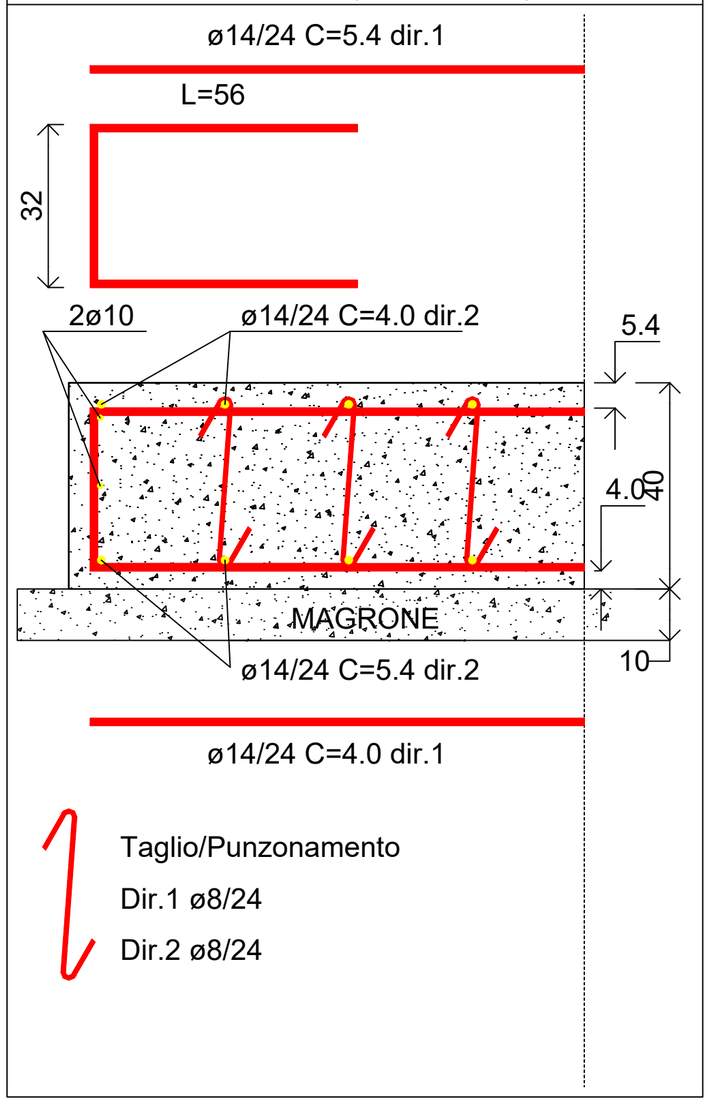

Taglio/Punzonamento

Dir.1 ø8/24

Dir.2 ø8/24