

Rev 01	Data	DESCRIZIONE Esecutivo	REDATTO	VERIFICATO	APPROVATO





COMUNE DI PLATANIA

Provincia di Catanzaro

TITOLO PROGETTO :	LIVELLO PROGETTUALE ESECUTIVO
“ADEGUAMENTO FUNZIONALE IMPIANTI DI DEPURAZIONE DI LOC. MANCA E LOC. MULIA. REALIZZAZIONE DI N° 2 NUOVI IMPIANTI COMPATTI A FANGHI ATTIVI IN LOC. FORESTA E IN LOC. MERCURI	
UBICAZIONE:	N. DOCUMENTO
COMUNE DI PLATANIA	R6.1
TITOLO DOCUMENTO: IMPIANTO loc. Foresta: ESECUTIVI CARPENTERIE	SCALA: 1:50
PROGETTISTA e D.LL.: Dott. Ing. Salvatore C. MAINO Dott. Ing. Francesco AUGRUSO	
RUP (Responsabile Unico del Procedimento) Dott. Ing. Antonio ZIZZA	

Carpenteria Fondazione (Scala 1:50)

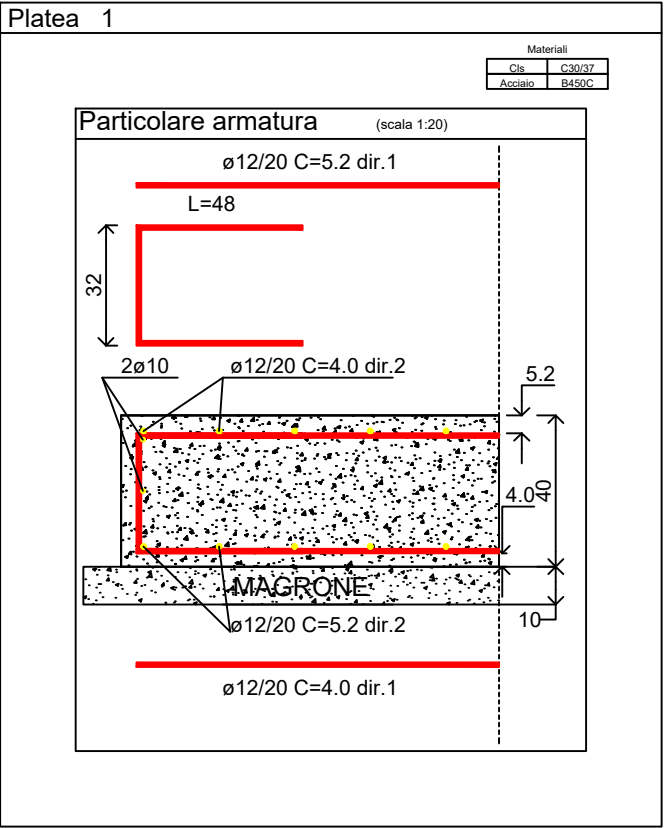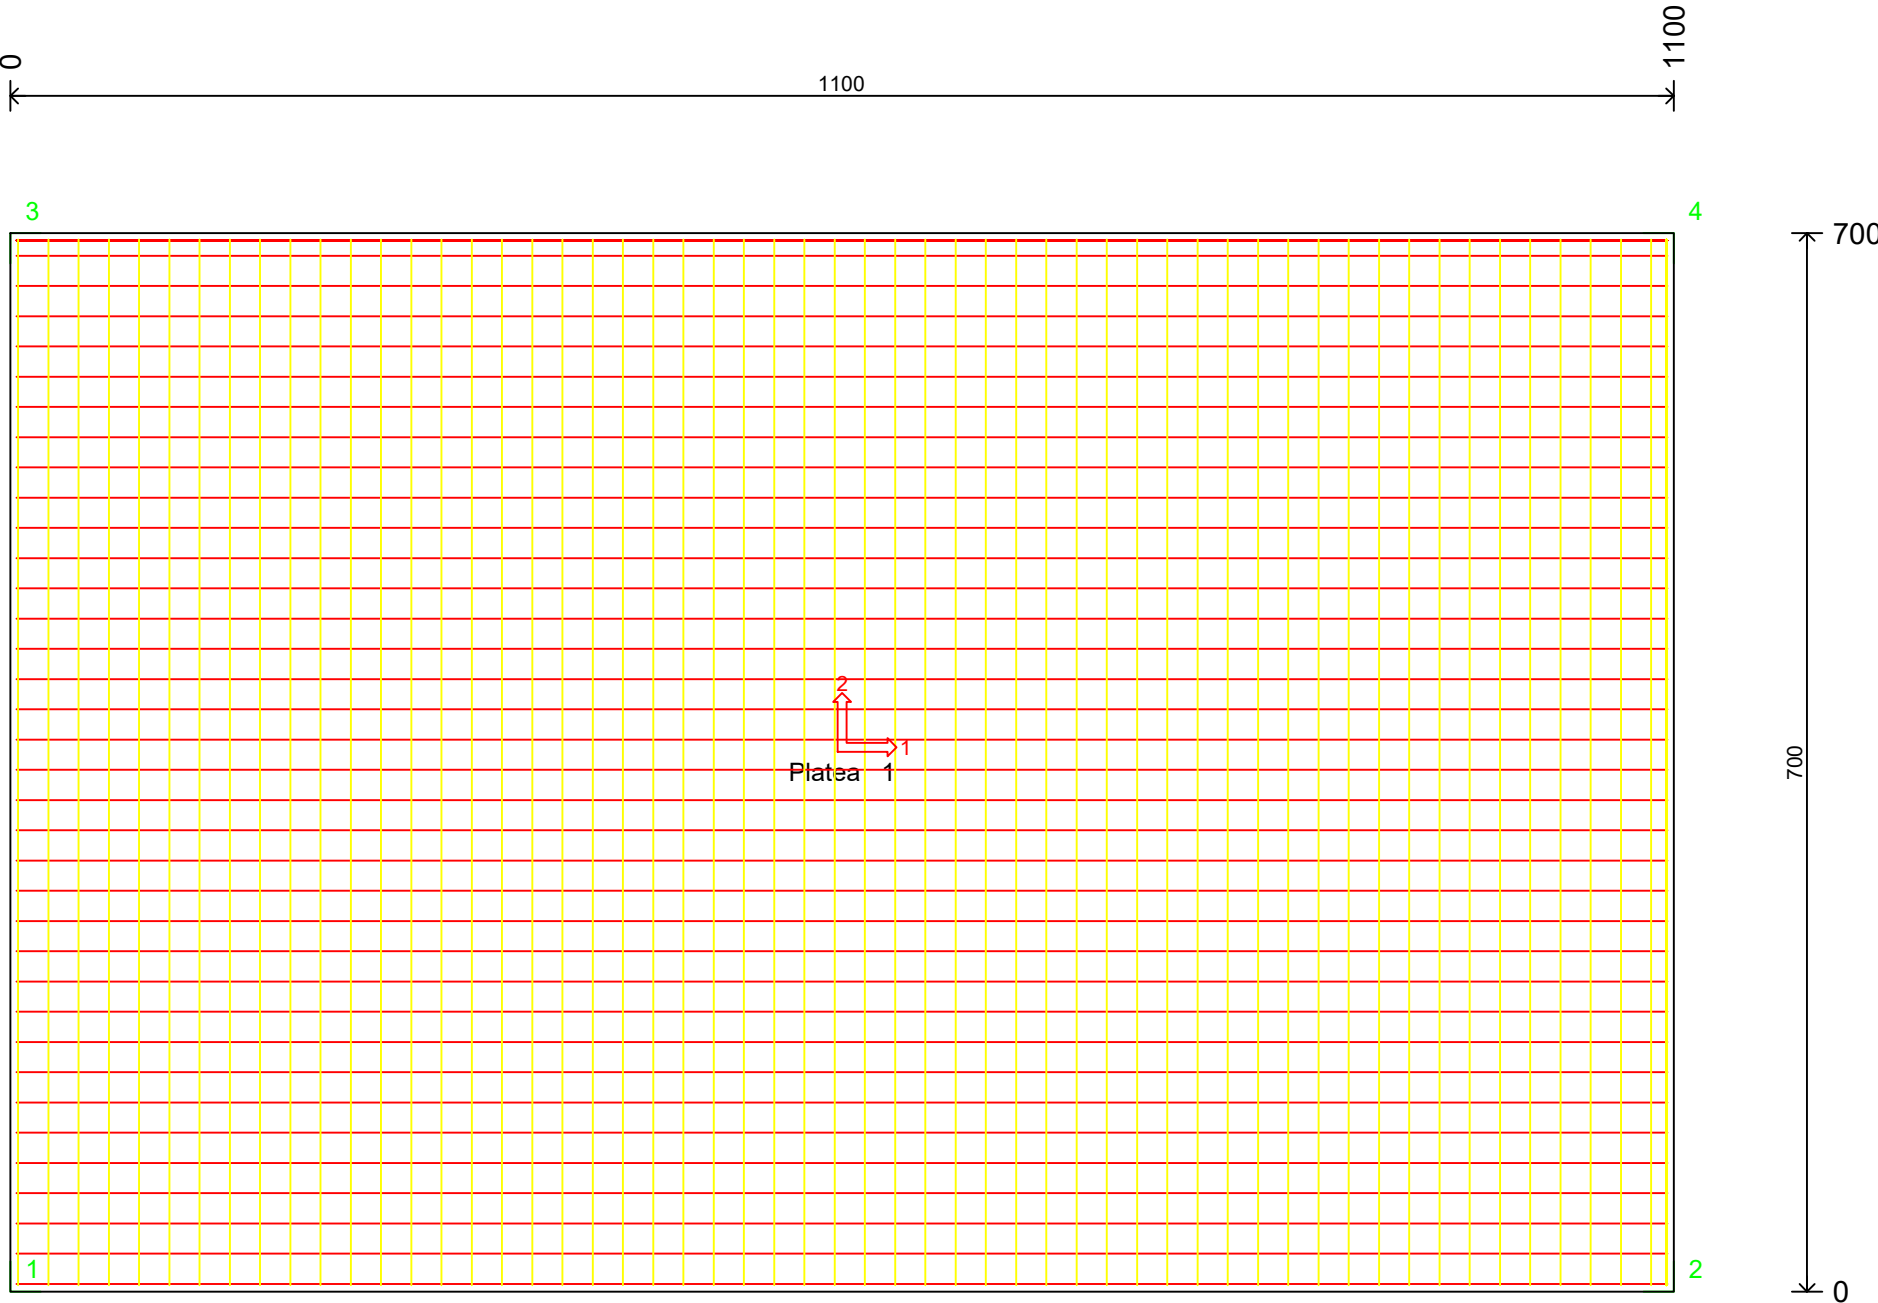

Platea 1												
Armatura a flessione												
Regione	Direzione 1						Direzione 2					
	Estradosso			Intradosso			Estradosso			Intradosso		
	ø(mm)	L(cm)	Cop(cm)	Passo(cm)	Cop(cm)	Passo(cm)	ø(mm)	L(cm)	Cop(cm)	Passo(cm)	Cop(cm)	Passo(cm)
Platea	12	1155	5.2	20	4.0	20	12	755	4.0	20	5.2	20