



Carpenteria Fondazione (Scala 1:50)

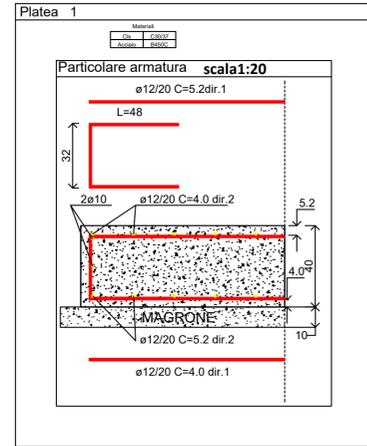

Regione	Armatura a flessione								
	Direzione 1				Direzione 2				
	ø(mm)	L(cm)	Cop(cm)	Passo(cm)	ø(mm)	L(cm)	Cop(cm)	Passo(cm)	
Platea	12	1155	5.2	20	4.0	20	12	755	4.0

Rev	Data	DESCRIZIONE	REDATTO	VERIFICATO	APPROVATO
01		Esecutivo			

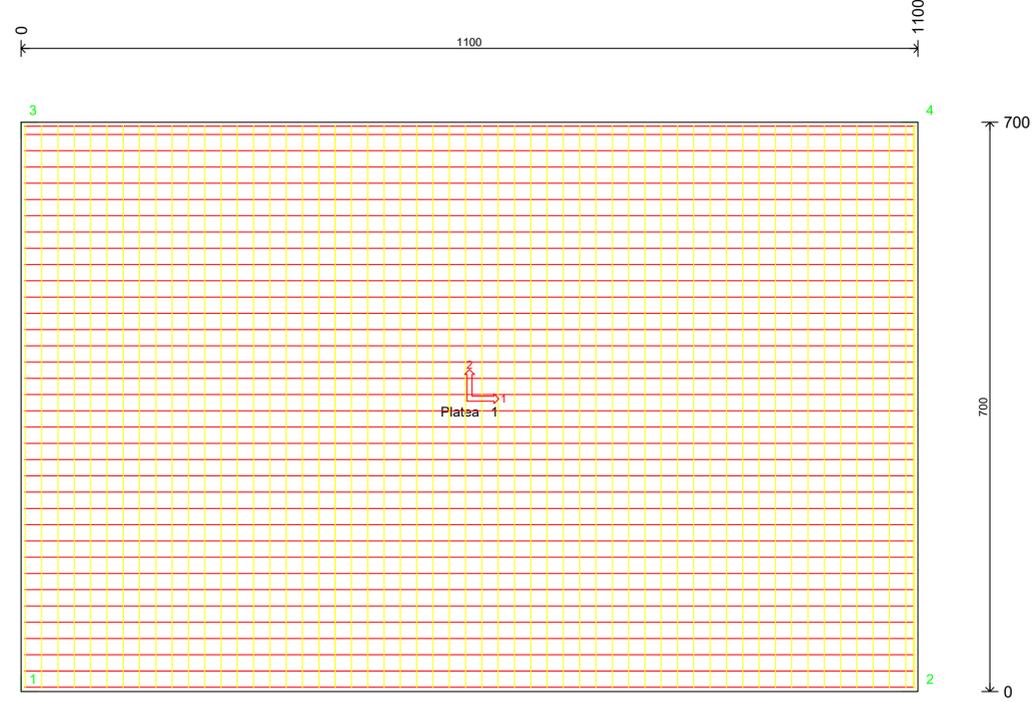

COMUNE DI PLATANIA
Provincia di Catanzaro

TITOLO PROGETTO :
**“ADEGUAMENTO FUNZIONALE
IMPIANTI DI DEPURAZIONE DI LOC.
MANCA E LOC. MULIA.
REALIZZAZIONE DI N° 2 NUOVI
IMPIANTI COMPATTI A FANGHI ATTIVI
IN LOC. FORESTA E IN LOC. MERCURI**

LIVELLO
PROGETTUALE
ESECUTIVO

UBICAZIONE:
COMUNE DI PLATANIA

N. DOCUMENTO
R5.1

TITOLO DOCUMENTO:
**IMPIANTO loc. Mercuri:
ESECUTIVI CARPENTERIE**

SCALA:
1:50

PROGETTISTA e D.LL.:
Dott. Ing. Salvatore ROMANO Dott. Ing. Francesco AUGRUSO

RUP (Responsabile Unico del Procedimento)
Dott. Ing. Antonio ZIZZA



Antonio Zizza