

| | | | | | |
|-----------|------|--------------------------|---------|------------|-----------|
| Rev 01 | Data | DESCRIZIONE Esecutivo | REDATTO | VERIFICATO | APPROVATO |
| | | | | | |
| | | | | | |
| | | | | | |




COMUNE DI PLATANIA


Provincia di Catanzaro

| | |
|--|----------------------------------|
| TITOLO PROGETTO : | LIVELLO PROGETTUALE ESECUTIVO |
| “ADEGUAMENTO FUNZIONALE IMPIANTI DI DEPURAZIONE DI LOC. MANCA E LOC. MULIA. REALIZZAZIONE DI N° 2 NUOVI IMPIANTI COMPATTI A FANGHI ATTIVI IN LOC. FORESTA E IN LOC. MERCURI | |
| UBICAZIONE: | N. DOCUMENTO |
| COMUNE DI PLATANIA | R4.1 |
| TITOLO DOCUMENTO: IMPIANTO MULIA: PIANTE CARPENTERIE | SCALA: 1:50 |
| PROGETTISTA e D.LL.: Dott. Ing. Salvatore Tomaino Dott. Ing. Francesco Augruso | |
| RUP (Responsabile Unico del Procedimento) Dott. Ing. Antonio Zizza | |

Carpenteria Fondazione (Scala 1:50)

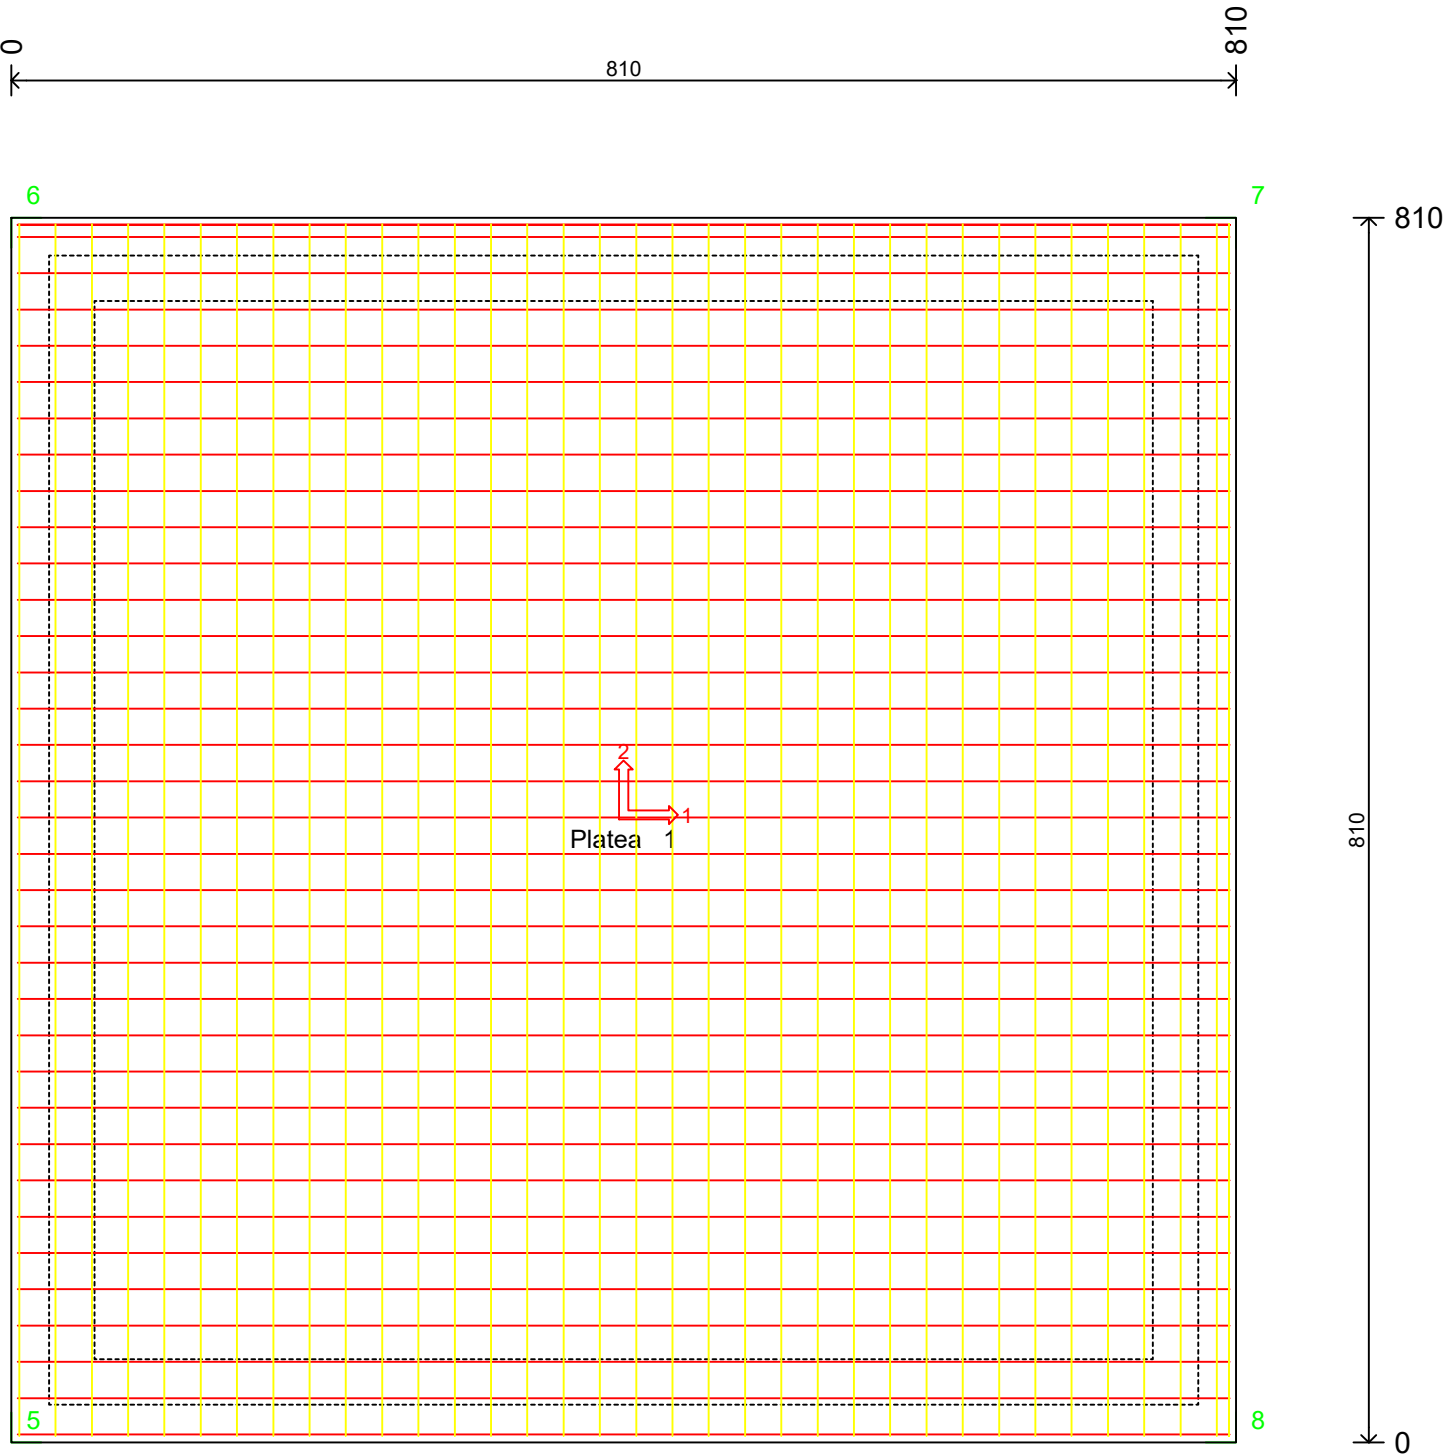

| Platea 1 | | | | | | | | | |
|--------------------------------|-------------|-----------------|-----------------|------------|-----------|-------------|-------|---------|------------|
| Armatura a flessione | | | | | | | | | |
| Regione | Direzione 1 | | | | | Direzione 2 | | | |
| | Ø(mm) | L(cm) | Cop(cm) | Intradosso | Passo(cm) | Ø(mm) | L(cm) | Cop(cm) | Intradosso |
| Platea | 14 | 864 | 5.4 | 24 | 4.0 | 14 | 864 | 4.0 | 24 |
| Armatura a taglio/punzonamento | | | | | | | | | |
| Regione | Ø(mm) | Interasse 1(cm) | Interasse 2(cm) | | | | | | |
| Platea | 8 | 24 | 24 | | | | | | |

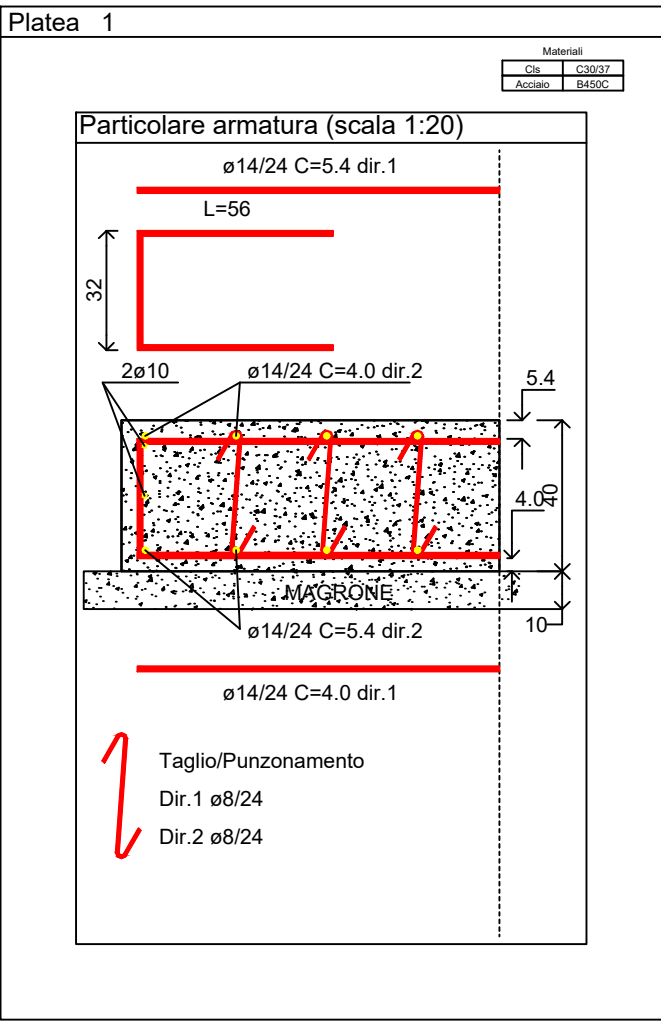

Carpenteria Piano 1 (Scala 1:50)

