

**COMUNE DI MARTIRANO LOMBARDO**  
**PROVINCIA DI CATANZARO**

**Ristrutturazione Casa Comunale**

*Progetto Esecutivo*

ELABORATO

**SEZIONI**  
**Stato di Fatto**

SCALA

**1:50**

COMMITTENTE


**Amministrazione Comunale di  
Martirano Lombardo**

IL PROGETTISTA E DD.LL.


**Ing. Francesca Cassano**

TAVOLA

**P.04.2**

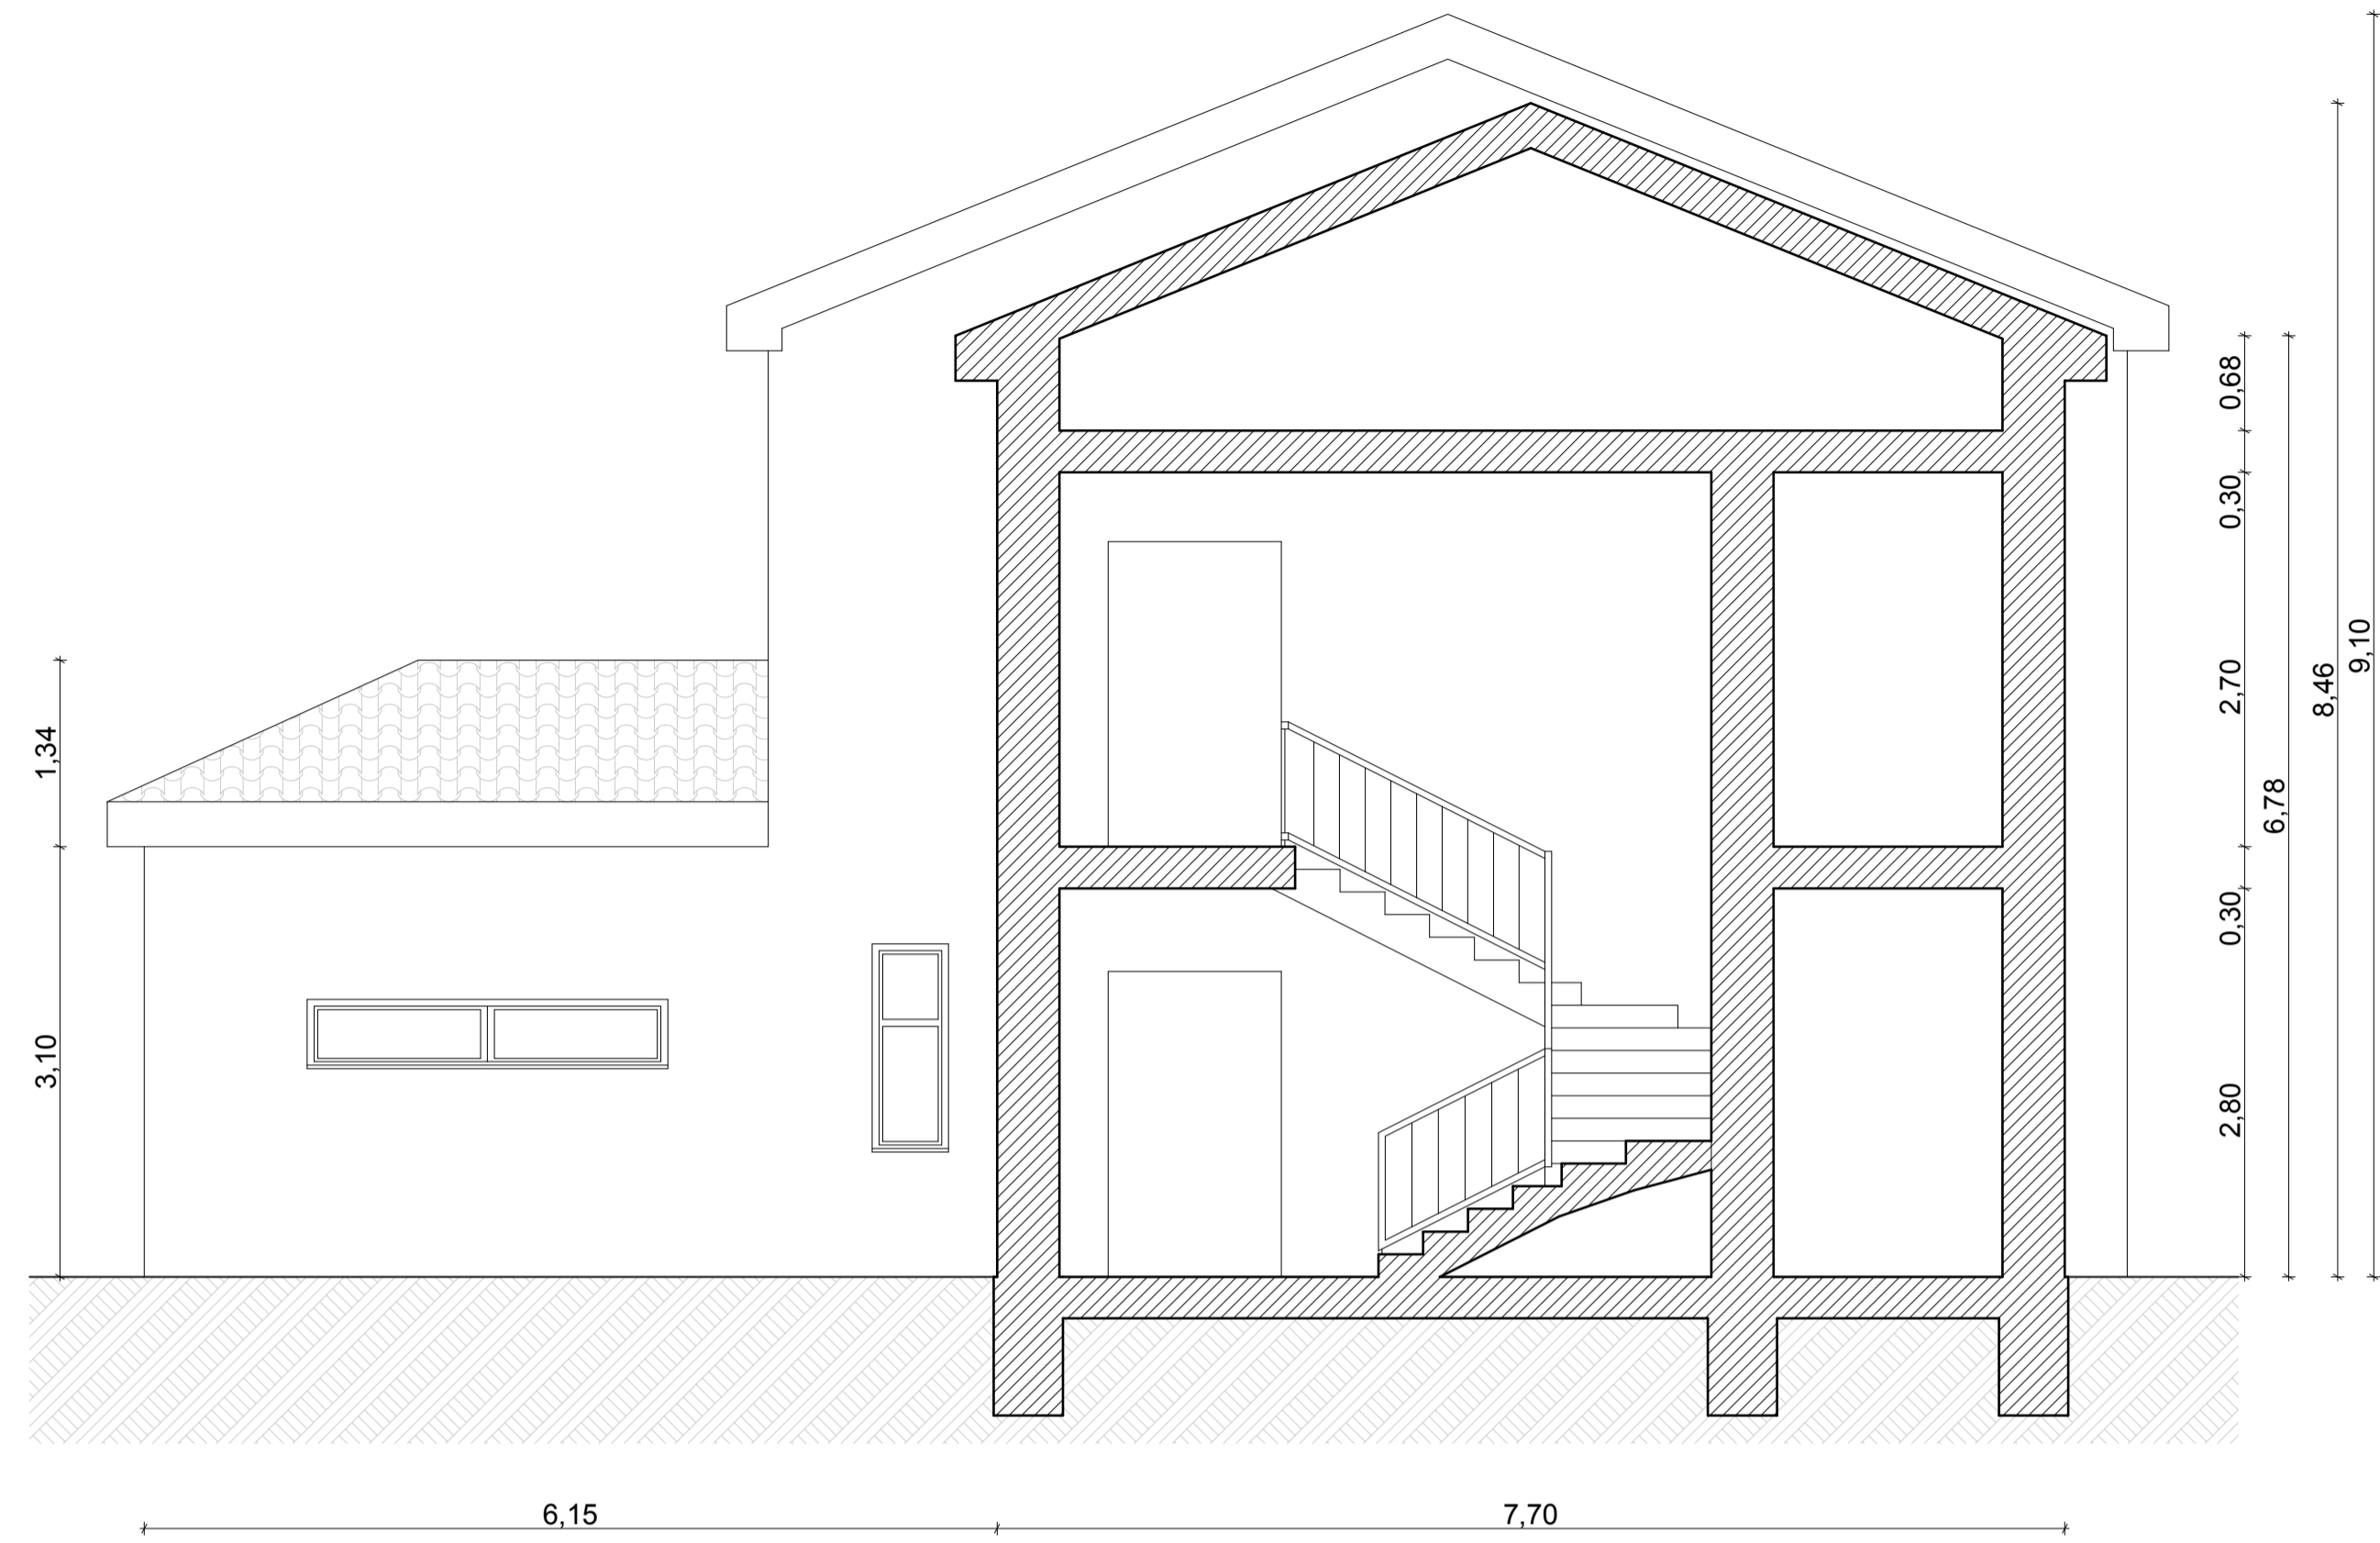

*Sezione A-A*

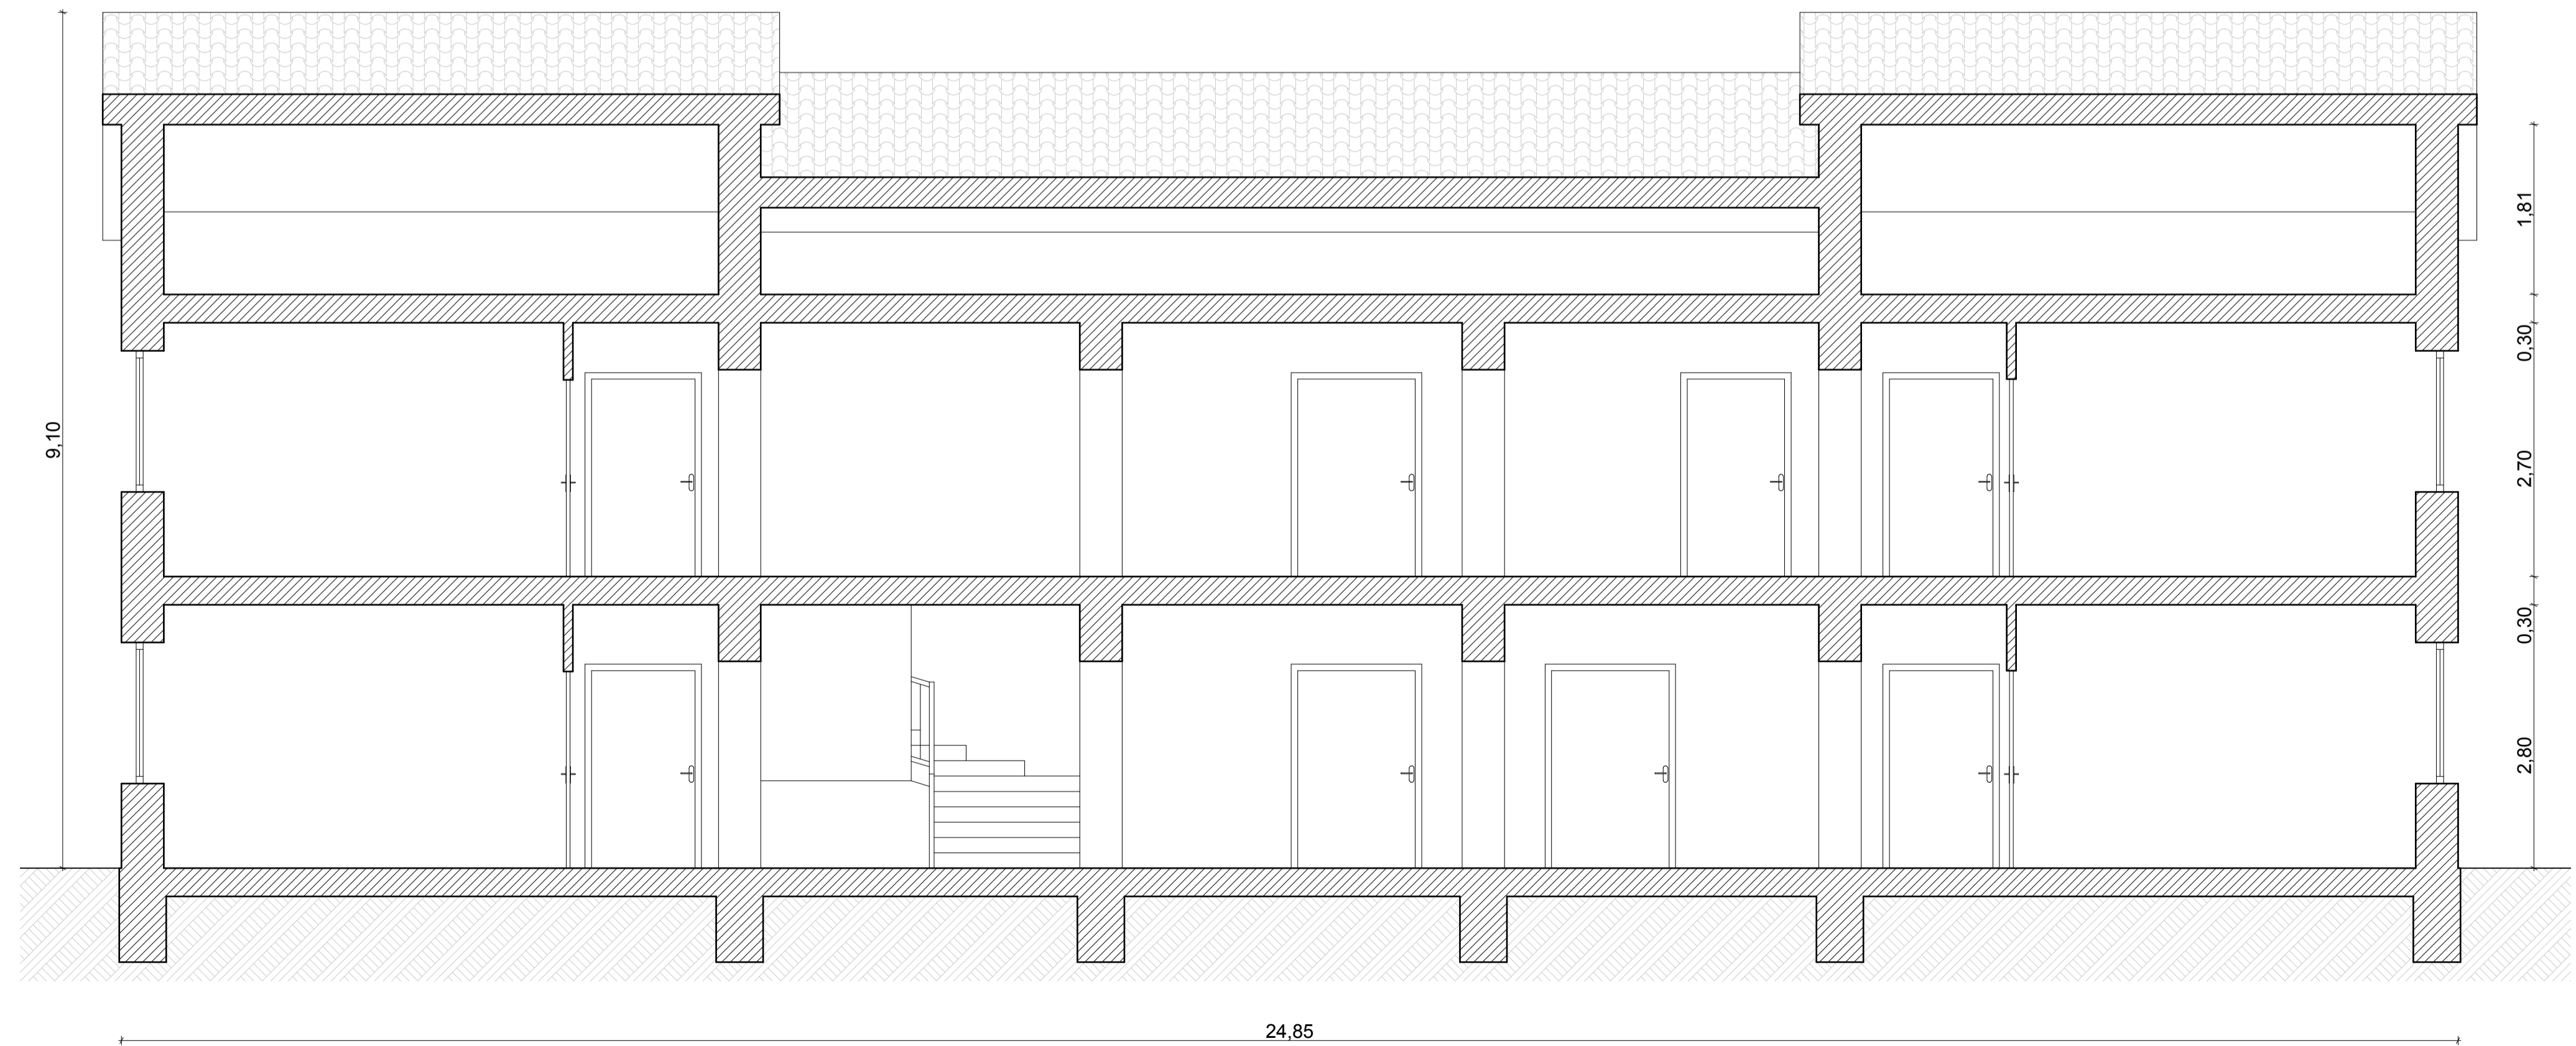

*Sezione B-B*