


IMPIANTO COMPATTO PREFABBRICATO

PIANTA IMPIANTO COMPATTO

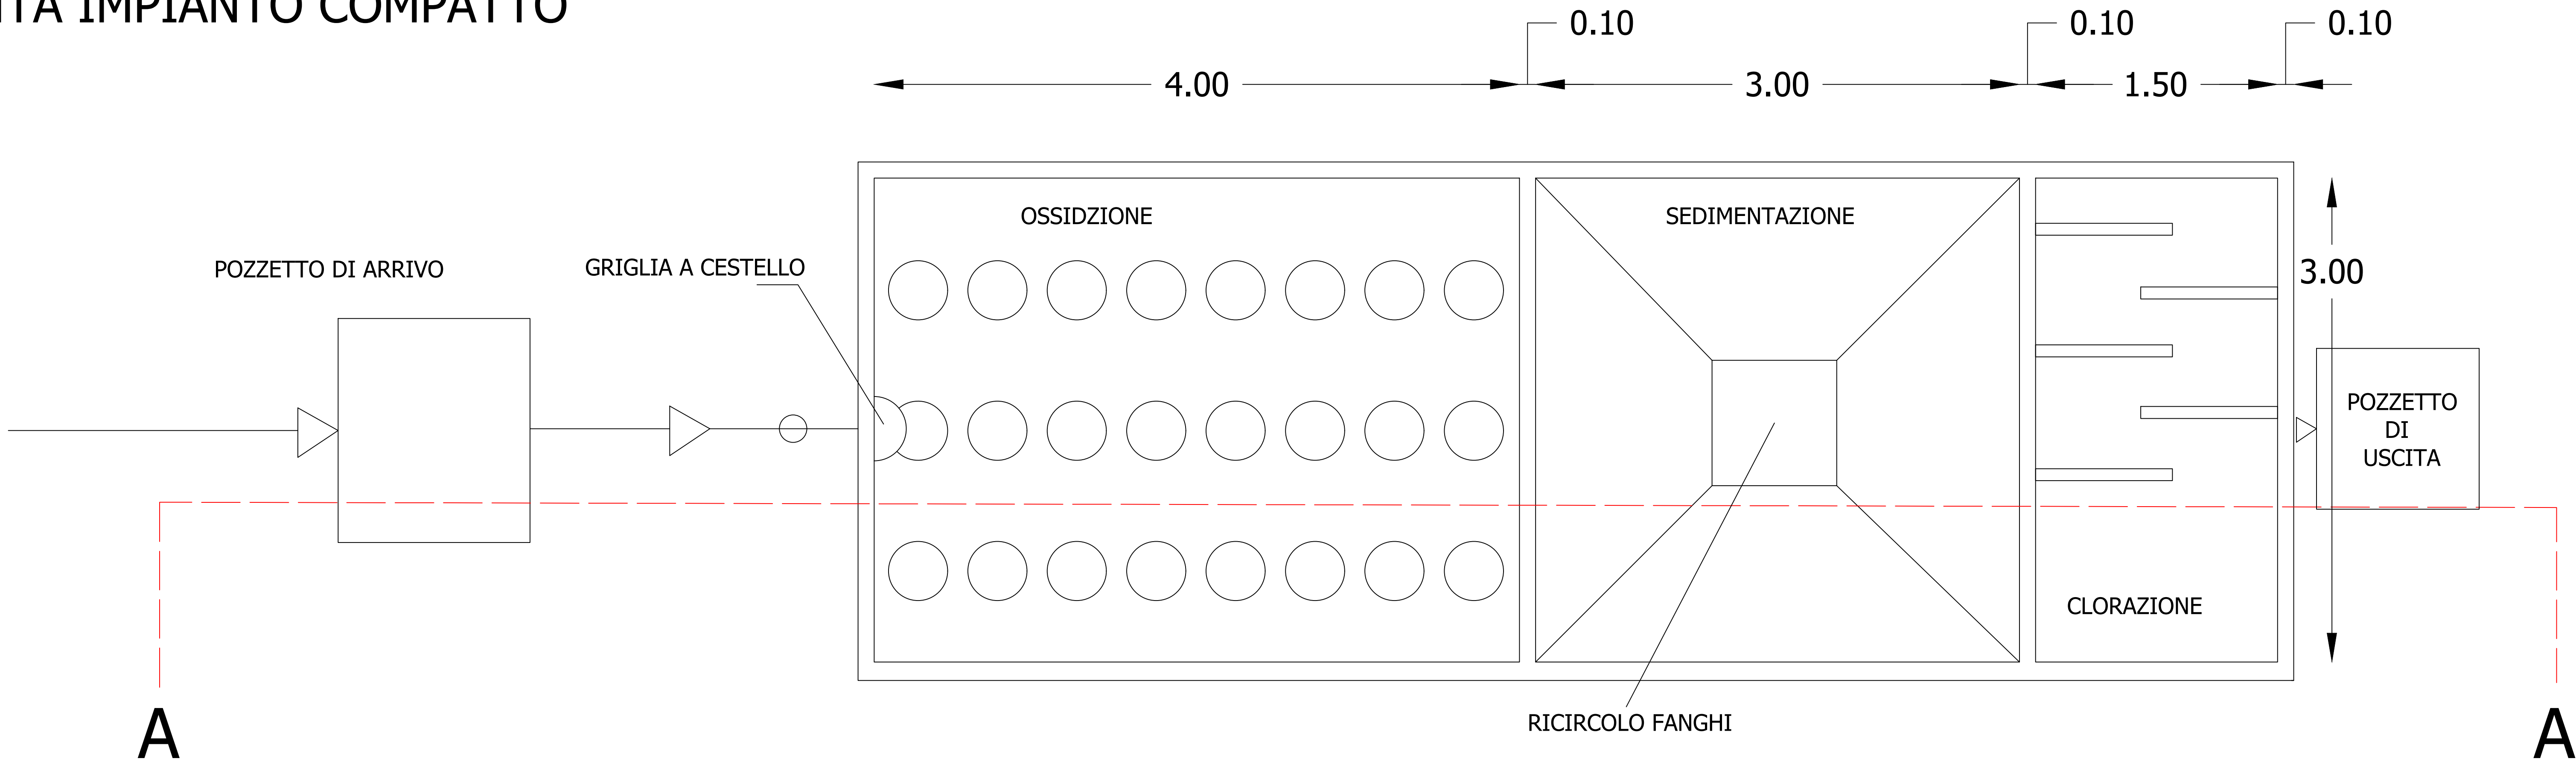

Rev	Data	DESCRIZIONE	REDATTO	VERIFICATO	APPROVATO
01		Esecutivo			



COMUNE DI PLATANIA
Provincia di Catanzaro

TITOLO PROGETTO :
**ADEGUAMENTO FUNZIONALE
IMPIANTI DI DEPURAZIONE DI LOC.
MANCA E LOC. MULIA.
REALIZZAZIONE DI N° 2 NUOVI
IMPIANTI COMPATTI A FANGHI ATTIVI
IN LOC. FORESTA E IN LOC. MERCURI**

**LIVELLO
PROGETTUALE
ESECUTIVO**

UBICAZIONE:
COMUNE DI PLATANIA

**N. DOCUMENTO
TAV 8**

TITOLO DOCUMENTO:
**IMPIANTI MERCURI E FORESTA:
PIANTA E SEZIONI STATO DI FATTO E PROGETTO**

SCALA:

PROGETTISTA E D.D.
Dott. Ing. Salvatore SCIALOJA


Dott. Ing. Francesco ALIGRUSO


RUP (Responsabile Unico del Procedimento) :
Dott. Ing. Antonio ZIZZA



SEZIONE A-A

